

PROTOCOLLO SCUOLA PRIMARIA

"SANTA LUCIA"

a.s. 2020 / 2021

La Scuola Primaria SANTA LUCIA è un edificio a tre piani (seminterrato, piano terra e primo piano) circondata da un piccolo giardino, a cui si può accedere attraverso più entrate:

Nella scuola ci sono 5 classi, due classi nel seminterrato ognuna dotata di una porta finestra che permette di entrare e di uscire direttamente dall'edificio, due classi al piano terra dotate di ampie finestre, una classe al primo piano dotata di ampie finestre. È presente anche una palestra. All'interno della scuola c'è anche una piccola stanza al piano terra usata come spazio multifunzionale e un altro piccolissimo spazio al primo piano. Ci sono 5 bagni, di cui uno per disabili e per gli insegnanti e uno piccolissimo usato dal personale ATA.

NORME DI COMPORTAMENTO PER ENTRARE A SCUOLA

La mattina i bambini dovranno essere accompagnati da un solo genitore o da un suo delegato. Tutti dovranno indossare una mascherina e attendere l'arrivo dell'insegnante nella zona assegnata alla propria classe.

All'interno dell'edificio scolastico, fin dal primo giorno, potranno entrare **solo** i bambini, dalle 7:55 alle 8:05.

CLASSI PRIME (descrizione dell'area e del percorso da intraprendere e orario dell'entrata)

- Raggiungere l'ingresso porta finestra della classe prima (aula 2/A) sito nel piazzale antistante all'aula.
- Dalle 8:00 alle 8:05 i bambini saluteranno i genitori all'ingresso della scuola, un'insegnante o una collaboratrice scolastica accoglieranno i bambini in classe
- Per tutto il tempo di permanenza all'interno degli spazi di pertinenza della scuola, rispettare le misure di prevenzione e contenimento del rischio di contagio di SARS – CoV – 2 (utilizzo di mascherine, distanziamento di almeno 1 metro, ecc.)

CLASSE SECONDA

- Raggiungere l'ingresso porta finestra della classe seconda (aula 1/B) sito nel piazzetto antistante all'aula, passando per l'ingresso posteriore della scuola (cancelletto del parcheggio con sbarra).
- Dalle 7:55 alle 8:00 i bambini attraverseranno con i genitori il giardinetto della scuola e verranno accompagnati alla porta finestra della classe, dove saranno accolti da un'insegnante o una collaboratrice scolastica.
- Per tutto il tempo di permanenza all'interno degli spazi di pertinenza della scuola, rispettare le misure di prevenzione e contenimento del rischio di contagio di SARS – CoV – 2 (utilizzo di mascherine, distanziamento di almeno 1 metro, ecc.)

CLASSE TERZA

- Raggiungere l'ingresso secondario del piano terra, il portone di legno fronte strada.
 - Dalle 8:00 alle 8:05 i bambini saluteranno i genitori all'ingresso della scuola, un'insegnante o una collaboratrice scolastica li accompagneranno in classe.
 - Per tutto il tempo di permanenza all'interno degli spazi di pertinenza della scuola, rispettare le misure di prevenzione e contenimento del rischio di contagio di SARS – CoV – 2 (utilizzo di mascherine, distanziamento di almeno 1 metro, ecc.)

CLASSE QUARTA

- Raggiungere l'ingresso principale del piano seminterrato.
- Dalle 7:55 alle 8:00 i bambini saluteranno i genitori all'ingresso della scuola, un'insegnante o una collaboratrice scolastica li accompagneranno in classe.
- Per tutto il tempo di permanenza all'interno degli spazi di pertinenza della scuola, rispettare le misure di prevenzione e contenimento del rischio di contagio di SARS – CoV – 2 (utilizzo di mascherine, distanziamento di almeno 1 metro, ecc.)

CLASSI QUINTE

- Raggiungere l'ingresso secondario del piano terra, il portone di legno fronte strada.
- Dalle 7:55 alle 8:00 i bambini saluteranno i genitori all'ingresso della scuola, un'insegnante o una collaboratrice scolastica li accompagneranno in classe.
- Per tutto il tempo di permanenza all'interno degli spazi di pertinenza della scuola, rispettare le misure di prevenzione e contenimento del rischio di contagio di SARS – CoV – 2 (utilizzo di mascherine, distanziamento di almeno 1 metro, ecc.)

N.B. SI RACCOMANDA LA MASSIMA PUNTUALITA' NEL RISPETTO DELL'ORARIO DEL PROPRIO TURNO D'INGRESSO!

NORME DI COMPORTAMENTO DURANTE L'ORARIO SCOLASTICO

Spostamenti all'interno dell'edificio

- Indossare la mascherina per spostarsi all'interno dell'edificio
- Seguire la segnaletica orizzontale per raggiungere i bagni, le aule e la palestra
- Evitare rigorosamente situazioni di promiscuità tra alunni di classi diverse

Comportamenti all'interno delle aule

- Disinfettare le mani entrando in classe
- Indossare la mascherina per spostarsi all'interno dell'aula
- Mantenere il distanziamento di un metro tra gli alunni
- Mantenere il distanziamento di due metri tra personale scolastico e alunni

Disposizione classi

- I : aula n. 2/A
- II : aula n. 1/B
- III : aula n. 5/C
- IV: aula n. 3/D
- V : aula n. 6/E

Destinazione d'uso delle altre aule (esempi aule per recupero, per gruppi, aule bolla per infanzia, aula covid) Esempi:

- Spazio posto al piano terra antistante al bagno disabili: aula COVID
- Spazio posto al primo piano: potenziamento e alternativa
- Palestra la mattina viene utilizzata per il prescuola

Utilizzo dei servizi igienici

- Far rigorosamente utilizzare agli alunni solo i servizi igienici assegnati alla propria classe, sarà indicato in ogni porta dei wc la destinazione d'uso.
- Bagni posti al seminterrato usati soltanto dalle classi del piano.
- Bagni posti al piano terra usati soltanto dalle classi del piano.
- Bagno posto al primo piano (torretta) usato solo dalla classe quinta.
- Bagno per disabili e per insegnanti posto al piano terra.
- Bagnetto per personale ATA/docenti al piano terra.

NORME DI COMPORTAMENTO IN CASO DI ENTRATA POSTICIPATA E USCITA ANTICIPATA

Entrata in ritardo

- In caso di entrata in ritardo si potrà utilizzare **solo** l'ingresso posto al piano terra. Il genitore, o un adulto maggiorenne da lui delegato, dopo aver disinfettato le mani, firmerà il registro posto sul tavolo senza spostarsi in altri spazi.

Uscita anticipata

- In caso di uscita anticipata, si potrà utilizzare **solo** l'ingresso posto al piano terra.. Il genitore, o un adulto maggiorenne da lui delegato, dopo aver disinfettato le mani, firmerà il registro posto sul tavolo senza spostarsi in altri spazi.

NORME DI COMPORTAMENTO PER USCIRE DA SCUOLA

CLASSI PRIME

- Uscita ore 13.30 dalla porta finestra della loro aula.

CLASSE SECONDA

- Uscita ore 13.25 dall'ingresso porta finestra della classe seconda (aula 1) sito nel piazzale antistante all'aula, passando per l'ingresso posteriore della scuola (cancelletto del parcheggio con sbarra).

CLASSE TERZA

- Uscita ore 13.30 dal portone secondario sito al piano terra

CLASSE QUARTA

- Uscita ore 13.25 dall'ingresso principale del piano seminterrato.

CLASSI QUINTE


- Uscita ore 13.25 dal portone secondario sito al piano terra.

NOTA BENE

I genitori che all'uscita di scuola devono riprendere più figli in orario concomitante, prima dovranno **riprendere i bambini più piccoli, successivamente si recheranno all'uscita della classe del figlio maggiore.**


Gli insegnanti che hanno alunni con fratelli su più classi (che escono in orario concomitante), dovranno attendere nella propria aula che i genitori vadano a riprendere prima i figli più piccoli e poi quelli più grandi.

Si allega planimetria con indicate le classi, le entrate e le uscite.

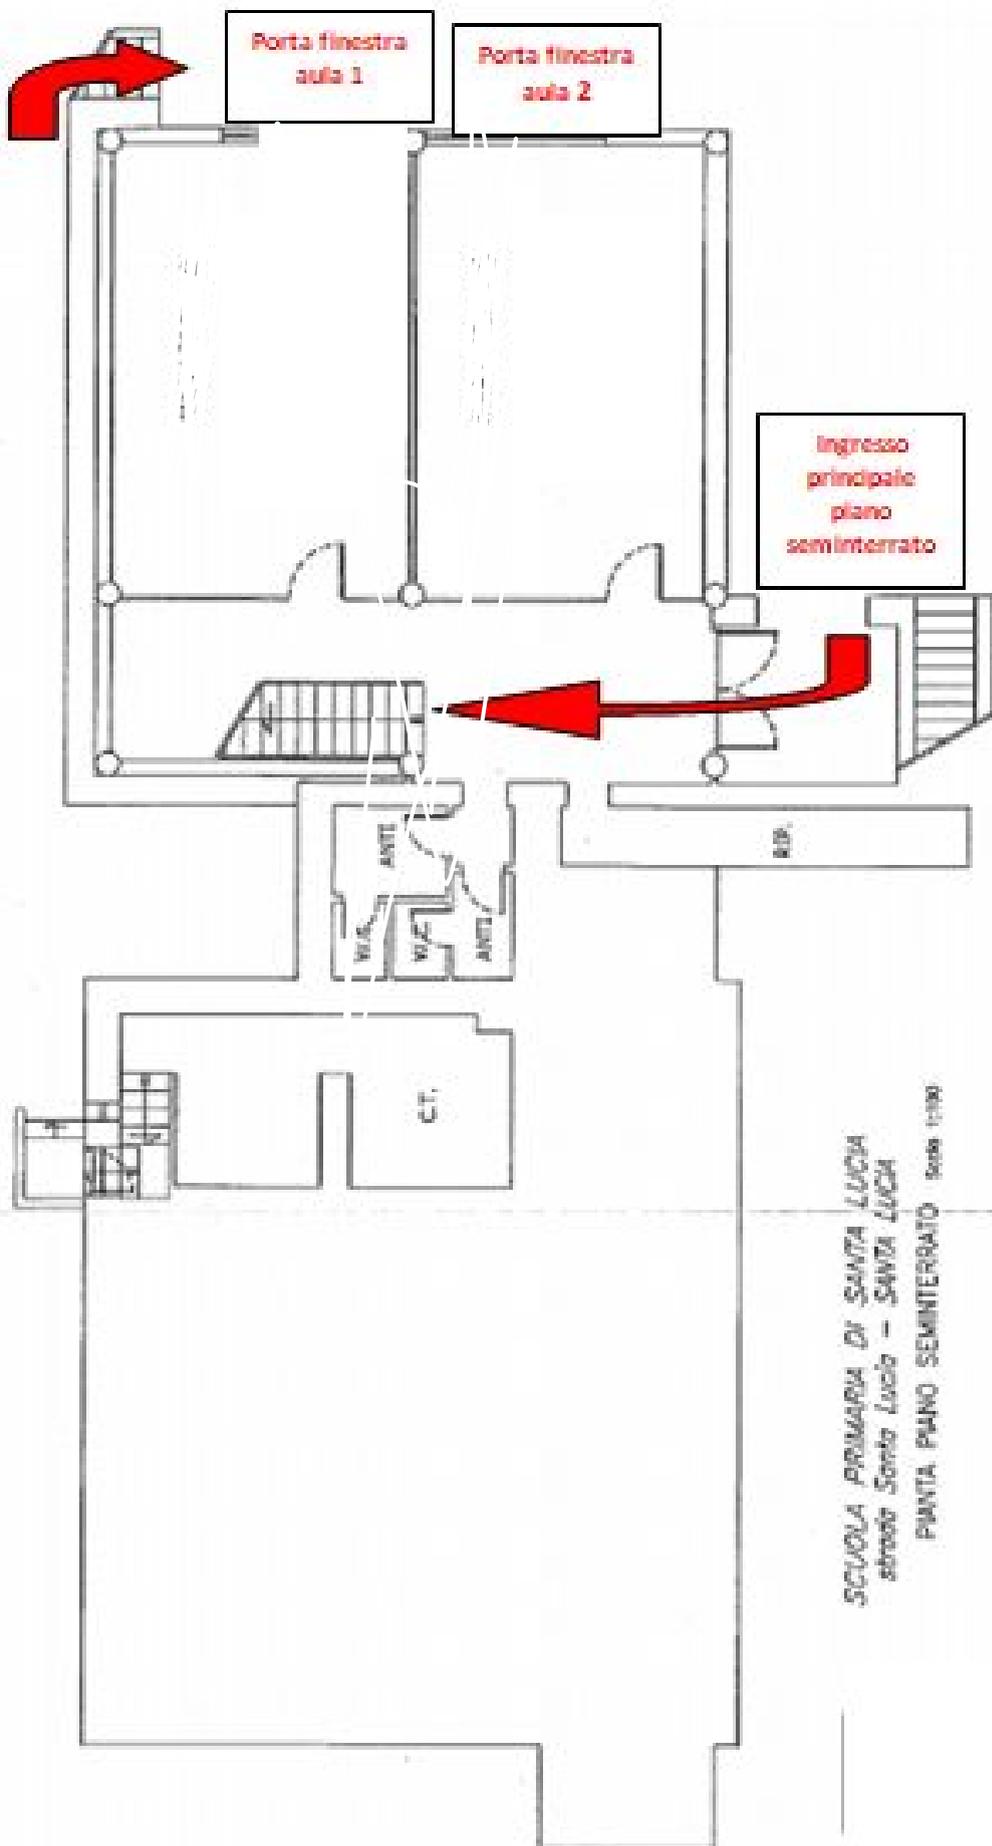

SCUOLA PRIMARIA DI SANTA LUCIA
strada Santa Lucia - SANTA LUCIA

PANTA PIANO SEMINTERRATO scala 1:100

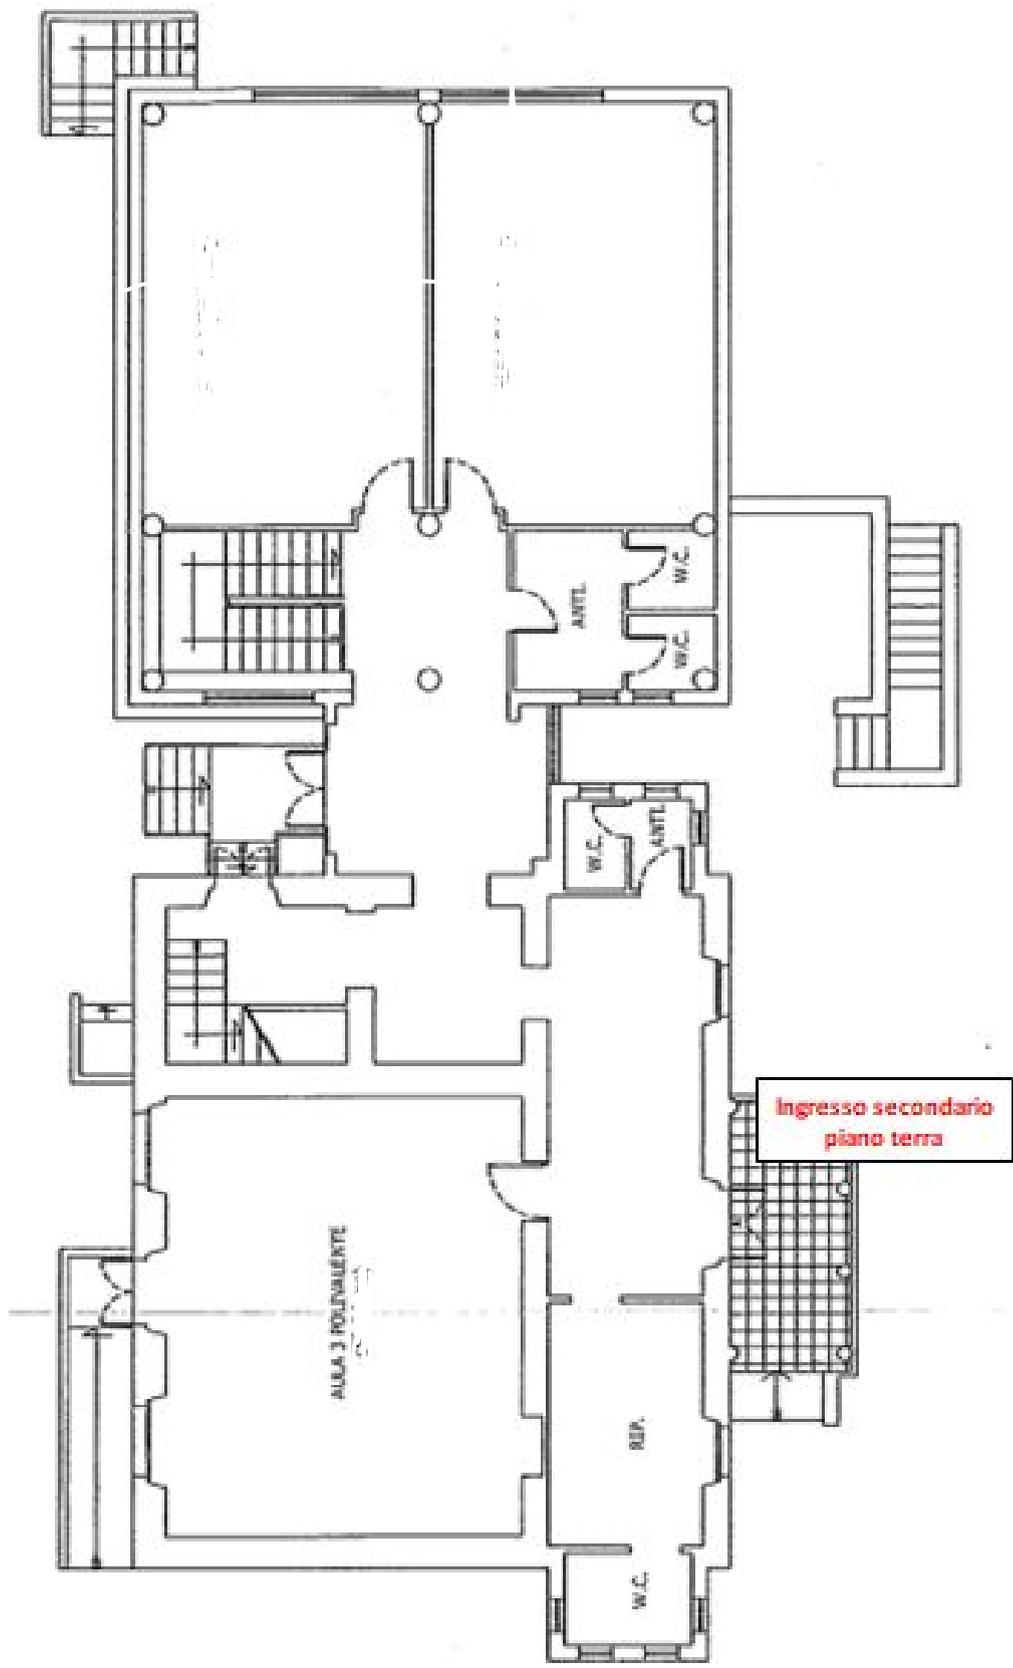

SCUOLA PRIMARIA DI SANTA LUCIA
 strada Santa Lucia - SANTA LUCIA
 PIANTA PIANO TERRA Scale 1:400

Pianta Primo Piano

